



ΕΦΗΜΕΡΙΣ ΤΗΣ ΚΥΒΕΡΝΗΣΕΩΣ

ΤΗΣ ΕΛΛΗΝΙΚΗΣ ΔΗΜΟΚΡΑΤΙΑΣ

ΤΕΥΧΟΣ ΤΕΤΑΡΤΟ — Αρ. Φύλλου **913**

1 Νοεμβρίου 1995

ΠΕΡΙΕΧΟΜΕΝΑ

ΑΝΑΔΑΣΩΣΕΙΣ

ΑΠΟΦΑΣΕΙΣ

Αριθ. 1849 (1)

Κήρυξη έκτασης 13.388,125 τ.μ. ως αναδασωτέας στη θέση Αλωνάκι Κομποθέκλας περιφέρειας Κοινότητας Κεχρινιάς του Νομού Αιτωλίας και Ακαρνανίας.

Ο ΠΕΡΙΦΕΡΕΙΑΚΟΣ ΔΙΕΥΘΥΝΤΗΣ
ΑΙΤΩΛΙΑΣ ΚΑΙ ΑΚΑΡΝΑΝΙΑΣ

Έχοντας υπόψη:

1. Τις διατάξεις του Ν. 3200/55 «περί διοικητικής αποκέντρωσης» όπως τροποποιήθηκε και συμπληρώθηκε μεταγενέστερα με το Ν.Δ. 532/70.

2. Τα άρθρα 27 και 117, παράγρ. 3 του Συντάγματος της Χώρας.

3. Τις διατάξεις του Νόμου 998/1979 «περί προστασίας των δασών και των δασικών εν γένει εκτάσεων της Χώρας» και ειδικότερα:

α) του άρθρου 38 παρ. 1,

β) του άρθρου 41 παρ. 1.

4. Τις με αριθ.:

α) 160517/1180/8.7.1980,

β) 141823/24.2.1983, διαταγές του Υπουργείου Γεωργίας.

5. Τις με αριθ. 2671/4.10.95 αναφορά του Δασαρχείου Αμφιλοχίας για την κήρυξη «ως αναδασωτέας» της αναφερόμενης στο θέμα έκτασης, που καταστράφηκε ολοσχερώς συνεπεία παράνομης εκχέρσωσης, αποφασίζουμε:

Κηρύσσουμε «αναδασωτέα», με σκοπό την προστασία για την επαναδημιουργία της δασικής βλάστησης που καταστράφηκε από παράνομη εκχέρσωση, με φυσική ή τεχνητή αναγέννηση και τη διατήρηση του χαρακτήρα της δασικής έκτασης, ώστε ν' αποκλεισθεί η διάθεση αυτής για άλλο σκοπό, την παραπάνω δημόσια δασική έκταση των δέκα έξι χιλιάδων τριακοσίων ογδόντα οκτώ κόμμα εκατόν είκοσι πέντε τ.μ. (16.388,125 τ.μ.) που ήταν καλυμμένη από αείφυλλα - πλατύφυλλα και ανήκει στην κατηγορία των άρθρων 3 παράγρ. 2 και 4 παράγρ 1ε' του Ν. 998/1979, που βρίσκεται στη θέση Αλωνάκι Κομποθέκλας περιφέρειας Κοινότητας Κεχρινιάς που προσδιορίζεται από τα στοιχεία: Α, Β, Γ, Δ, Ε, Ζ, Η, Θ, Ι, Κ, Λ, Μ, Ν, Ξ, Ο, Π, Ρ, Σ, Τ, Υ, Α και έχει όρια:

Ανατολικά: Με αγροτικό δρόμο και δημόσια δασική έκταση,

Δυτικά: Με δημόσια δασική έκταση,

Νότια: Με αγροτικό δρόμο και δημόσια δασική έκταση,

Βόρεια: Με δημόσια δασική έκταση και αγρό Θ. Κατσικαρέλη,

όπως φαίνεται στο συνημμένο διάγραμμα που αποτελεί αναπόσπαστο μέρος της απόφασης αυτής.

Η απόφαση αυτή να δημοσιευθεί στην Εφημερίδα της Κυβερνήσεως.

Μεσολόγγι, 16 Οκτωβρίου 1995

Ο Περιφερειακός Διευθυντής

ΚΥΡ. ΒΕΝΝΗΣ

ΠΕΡ/ΚΗ ΔΙΟΙΚΗΣΗ ΑΙΤΩΛ-ΝΙΑΣ
ΔΙΕΥΘΥΝΣΗ ΔΑΣΩΝ
ΔΑΣΑΡΧΕΙΟ ΑΜΦΙΛΟΧΙΑΣ

ΑΠΟΣΠΑΣΜΑ ΧΑΡΤΗ 1:50.000 Γ.Υ.Σ.

Θέση εκχέρσωσης

Σχεδιάγραμμα

Της δημόσιας δασικής έκτασης που εκχερσώθηκε παράνομα στη θέση «Αλωνάκι» Κομποθέκλας της Κοινότητας Κεχρινιάς, από τον Ηλία Κων. Κατσικαρέλη.-

Κλίμακα 1:2000

Εμβαδόν: 16.388,125 m^2

Δημόσια Δασική Έκταση

αγροτικός δρόμος

Αμφιλοχία 21-9-95
Ο Συντάκτης

ΘΕΩΡΕΙΤΑΙ
Αμφιλοχία 22-9-95
Ο Δασάρχης
Ελευθέριος Γιαννέλος
Δασολόγος

ΘΕΩΡΕΙΤΑΙ
Ι.Π. Μεσολογγίου 12-10-95
Ο Διευθυντής Δασών
Χρ. Φασαΐλης

ΘΕΩΡΕΙΤΑΙ
Ι.Π. Μεσολογγίου 16-10-95
Ο Περιφερειακός Διευθυντής
Κυρ. ΒΕΝΝΗΣ

ΠΟΛΕΟΔΟΜΙΑ

ΑΠΟΦΑΣΕΙΣ

Αριθ. οικ. 8484/521 σχετ. 6615/420 (2)

Αναστολή έκδοσης οικοδομικών αδειών και εκτέλεσης οικοδομικών εργασιών στο Ο.Τ. 1183 και σε τμήματα των Ο.Τ. 1182-1188-1176-1253 και 1253 α' περιοχής Δήμου ΙΛΙΟΥ (Ν. Λιόσια).

Ο ΝΟΜΑΡΧΗΣ ΑΘΗΝΩΝ

Έχοντας υπόψη:

1. Τις διατάξεις του από 17.7.23 Ν. Δ/τος όπως μεταγενέστερα τροποποιήθηκαν και συμπληρώθηκαν και ειδικότερα των άρθρων 8 και 70.

2. Τις διατάξεις της παρ. 4 του άρθρου 12 του Ν. 651/77 όπως προστέθηκαν με την παρ. 5 του άρθρου 31 του Ν. 1577/85 περί ΓΟΚ (σχετικά η 3544/88 απόφαση Σ.τ.Ε.).

3. Τις διατάξεις του Α.Ν. 314/68 (ΦΕΚ 47/Α) όπως μεταγενέστερα τροποποιήθηκαν και συμπληρώθηκαν με το 1018/71 Δ/γμα και την παρ. 3 του άρθρου 34 του Ν. 1577/85 (ΦΕΚ 210/Α).

4. Τις διατάξεις του αρ. 183/86 Π. Δ/τος (ΦΕΚ 70/Α).

5. Τις διατάξεις του Ν. 2218/94 (ΦΕΚ 90/Α) Ίδρυση Νομαρχιακής Αυτοδιοίκησης κ.λπ. όπως αντικαταστάθηκαν με το Ν. 2240/94 (ΦΕΚ 153/Α/94).

6. Τον ισχύοντα Οργανισμό Εσωτερικής Λειτουργίας των Υπηρεσιών της Νομαρχίας Αθηνών (ΦΕΚ 395/Β/11.5.95).

7. Την με αρ. 473/95 απόφαση Δημοτικού Συμβουλίου Ιλίου.

8. Την από 4.10.95 (αρ. ...πρακτικού 2ο) γνωμοδότηση του ΣΧΟΠ Νομαρχιακού Τομέα Δυτικής Αθήνας, αποφασίζουμε:

1. Αναστέλλεται η έκδοση (χορήγηση) οικοδομικών αδειών και η εκτέλεση οικοδομικών αδειών για έξι (6) μήνες στο Ο.Τ. 1183 και σε τμήματ των Ο.Τ. 1182-1188-1176-1253 και 1253α περιοχής Δήμου ΙΛΙΟΥ όπως αυτά σημειώνονται στο συνημμένο τοπογραφικό διάγραμμα.

2. Της αναστολής εξαιρούνται:

α) Άδειες επισκευών για λόγους χρήσης, υγιεινής και προστασίας των κτιρίων.

β) Άδειες κατεδάφισης.

γ) Άδειες για τις οποίες μέχρι τη δημοσίευση της απόφασης στο ΦΕΚ έχει αποπερατωθεί ο εξ οπλισμένου σκυροδέματος φέρων οργανισμός.

3. Η ισχύς της απόφασης αυτής αρχίζει από τη δημοσίευσή της στην Εφημερίδα της Κυβερνήσεως (ΦΕΚ).

4. Η απόφαση αυτή σύμφωνα με την αρ. πρωτ. 16639/21.9.95 βεβαίωση Δημάρχου Ιλίου (Ν. Λιοσίων) δημιουργεί δαπάνη εις βάρος του Κρατικού προϋπολογισμού του Δήμου το ύψος της οποίας δεν είναι δυνατόν να προσδιοριστεί.

Η απόφαση αυτή να δημοσιευθεί στην Εφημερίδα της Κυβερνήσεως.

Αθήνα, 17 Οκτωβρίου 1995

Ο Νομάρχης

ΔΗΜ. Κ. ΕΥΣΤΑΘΙΑΔΗΣ

ΝΟΜΑΡΧΙΑΚΗ ΑΥΤΟΔΙΟΙΚΗΣΗ ΚΥΚΛΑΔΩΝ
Δ/ΝΣΗ ΠΟΛ. κ' ΠΕΡ/ΝΤΟΣ

ΘΕΜΑ: Έγκριση τοπικού ρυμοτομικού σχεδίου στο γήπεδο με τα στοιχεία ΑΒΓΔΑ στη ν. Δονούσα για το χαρακτηρισμό χώρου ως σχολικού και του καθορισμού όρων και περιορισμών δόμησής του.

ΟΡΟΙ ΔΟΜΗΣΗΣ

Αρτιότητα	:	400 m²
Ποσοστό κάλυψης	:	50%
Σ.Δ.	:	0.80
Αποστάσεις κτιρίου από όρια γηπέδου	:	Από δρόμο 3m Από λοιπά όρια Οικ 2.5m
Ύψος οικοδομής	:	8,5m από φυσικό έδαφος


915 6 57

Ερμούπολη 23/10/95
Η ελέγξασα

ΔΠ 2511/23.10.95

Ερμούπολη 23/10/95
Θεωρήθηκε / ο Προϊ/νος



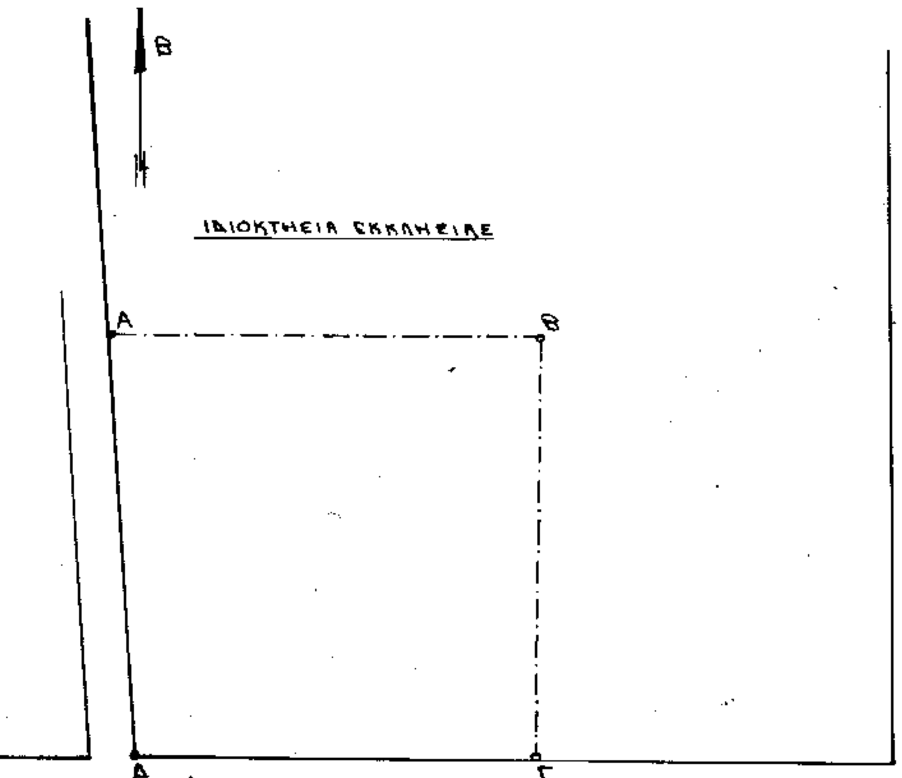

Αριθ. Τ.Π. 2511 (3)

Έγκριση τοπικού ρυμοτομικού σχεδίου στο γήπεδο με τα στοιχεία ΑΒΓΔΑ για τον χαρακτηρισμό χώρου ως σχολικού στην Δονούσα και καθορισμός όρων και περιορισμών δόμησής του.

Ο ΝΟΜΑΡΧΗΣ ΚΥΚΛΑΔΩΝ

Έχοντας υπόψη:

1. Τις διατάξεις του από 17.7.23 Ν. Δ/τος «Περί σχεδίων πόλεων κ.λπ.» και ειδικότερα το άρθρο 29.

2. Τις διατάξεις του άρθρου 26 του Ν. 1337/83 όπως τροποποιήθηκε με το άρθρο 8 του Ν. 1512/85 σύμφωνα με το οποίο μέσα στα Διοικητικά όρια Δήμων και Κοινοτήτων με πληθυσμό κάτω των 2.000 κατ. η έγκριση τοπικού ρυμοτομικού σχεδίου και οι όροι και περιορισμοί δόμησης καθορίζονται με απόφαση Νομάρχη.

3. Το υπ' αρ. 4474/95 έγγραφο του Π.Γ. Νάξου με τα συνημμένα του.

4. Την ομόφωνη γνώμη του Σ.Χ.Ο.Π. του Νομού όπως αυτή διατυπώθηκε στη συνεδρίαση της 16.10.1995 και στην πράξη 44/95, αποφασίζουμε:

Α. Την έγκριση Τοπικού Ρυμοτομικού Σχεδίου στο γήπεδο με τα στοιχεία ΑΒΓΔΑ στην ν. Δονούσα για τον χαρακτηρισμό χώρου ως σχολικού για την ανέγερση Γυμνασίου Δονούσας.

Β. Τον καθορισμό των παρακάτω όρων και περιορισμών δόμησής του:

Αρτιότητα γηπέδου: 400m².

Ποσοστό κάλυψης: 50%.

Σ.Δ.: 0.80

Απόσταση από όρια: Από δρόμο 3m. Από λοιπά όρια 0 ή 2,5 m.

Ύψος οικοδομής: 8.5m από φυσικό έδαφος.

Κατά τα λοιπά ισχύει το ΦΕΚ 270 Δ/85.

Από τις διατάξεις της παρούσας απόφασης δεν προκαλείται δαπάνη σε βάρος του κρατικού προϋπολογισμού ούτε του προϋπολογισμού της Κοινότητας Δονούσας.

Η ισχύς της παρούσας απόφασης αρχίζει από την δημοσίευσή της στην Εφημερίδα της Κυβερνήσεως.

Η απόφαση αυτή να δημοσιευθεί στην Εφημερίδα της Κυβερνήσεως.

Ερμούπολη, 23 Οκτωβρίου 1995

Ο Νομάρχης
ΠΑΝΑΓΙΩΤΗΣ ΡΗΓΑΣ

ΝΟΜΑΡΧΙΑ ΛΑΡΙΣΗΣ


ΤΜΗΜΑ ΤΥΔΚ

ΠΕΡΙΕΧΟΜΕΝΟ ΣΧΕΔΙΟΥ | ΚΛΙΜΑΚΑ | ΑΡΙΘΜΟΣ ΣΧΕΔΙΟΥ

1:200

ΛΑΡΙΣΑ 19-2-88 | ΛΑΡΙΣΑ 19-2-88

Ο ΜΕΛΕΤΗΤΗΣ | ΕΘΕΩΡΗΘΗΚΕ Ο ΠΡΟΙΣΤΑΜΕΝΟΣ

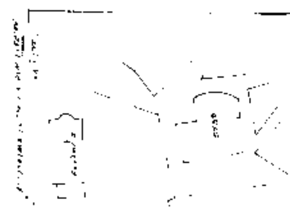

Αριθ. 3812 (σχετ: 1554/88) (4)

Αναδημοσίευση της υπ' αριθμ. 1554/88/10.2.89 απόφασης Νομάρχη Λάρισας.

Ο ΝΟΜΑΡΧΗΣ ΛΑΡΙΣΑΣ

Έχοντας υπόψη:

Α. Την υπ' αριθμ. 667/94 απόφαση του Συμβουλίου Επικρατείας με την οποία ακυρώνεται η 1554/88/10.2.89 απόφαση τροποποίηση του ρυμοτομικού σχεδίου διανομής του Υπουργείου Γεωργίας με το αιτιολογικό ότι κατά την δημοσίευση της σχετικής απόφασης στην Εφημερίδα της Κυβερνήσεως δεν είχε δημοσιευθεί το συνοδευτικό τοπογραφικό διάγραμμα.

Β. Το γεγονός ότι προκειμένου να ισχύσει η προαναφερόμενη απόφαση πρέπει να αναδημοσιευθεί σήμερα με το σχετικό σχεδιάγραμμα που τη συνοδεύει, παραθέτουμε κατωτέρω αυτούσια την σχετική απόφαση:

«Αριθ. 1554/88

Τροποποίηση του ρυμοτομικού σχεδίου Μεγ. Ελευθεροχωρίου Ελασσόνας.

Ο ΝΟΜΑΡΧΗΣ ΛΑΡΙΣΑΣ

Έχοντας υπόψη:

1) Τις διατάξεις του από 17.7.1923 Ν.Δ. (ΦΕΚ 288Α/23).

2) Την υπ' αριθμ. 6096/1977 απόφαση περί δημιουργίας Πλατείας στον οικισμό «Μεγάλου Ελευθεροχώρι Ελασσόνας».

3) Τις διατάξεις του από 2.4.1985 Π.Δ. (ΦΕΚ 225 Δ/85) Περί μεταβιβάσεως αρμοδιοτήτων στους Νομάρχες.

4) Το από 24.4.85 Π.Δ. (ΦΕΚ 181 Δ/85) περί οριοθέτησης των οικισμών μέχρι 2000 κατοίκων όπως αυτό ισχύει μέχρι σήμερα.

5) Τις υπ' αριθμ. 14/1988 και 23/88 αποφάσεις του Κοινοτικού Συμβουλίου.

6) Την υπ' αριθμ. 44/89 πράξη της 1ης/89 συνεδρίας του ΣΧΟΠ, αποφασίζουμε:

Τροποποιούμε το σχέδιο διανομής στο Μεγάλο Ελευθεροχώρι Ελασσόνας όπως φαίνεται στο τοπογραφικό διάγραμμα που συνοδεύει την παρούσα απόφαση.

Η απόφαση αυτή να δημοσιευθεί στην Εφημερίδα της Κυβερνήσεως.

Λάρισα, 10 Φεβρουαρίου 1989


Ο Νομάρχης
ΔΗΜ. ΚΟΥΚΟΥΛΑΚΗΣ»

Με τις διατάξεις της παρούσας απόφασης δεν έχουμε αύξηση του Κρατικού ή Κοινοτικού Προϋπολογισμού.

Η απόφαση αυτή να δημοσιευθεί στην Εφημερίδα της Κυβερνήσεως.

Λάρισα, 25 Οκτωβρίου 1995

Ο Νομάρχης
ΓΙΑΝΝΗΣ ΦΛΩΡΟΣ

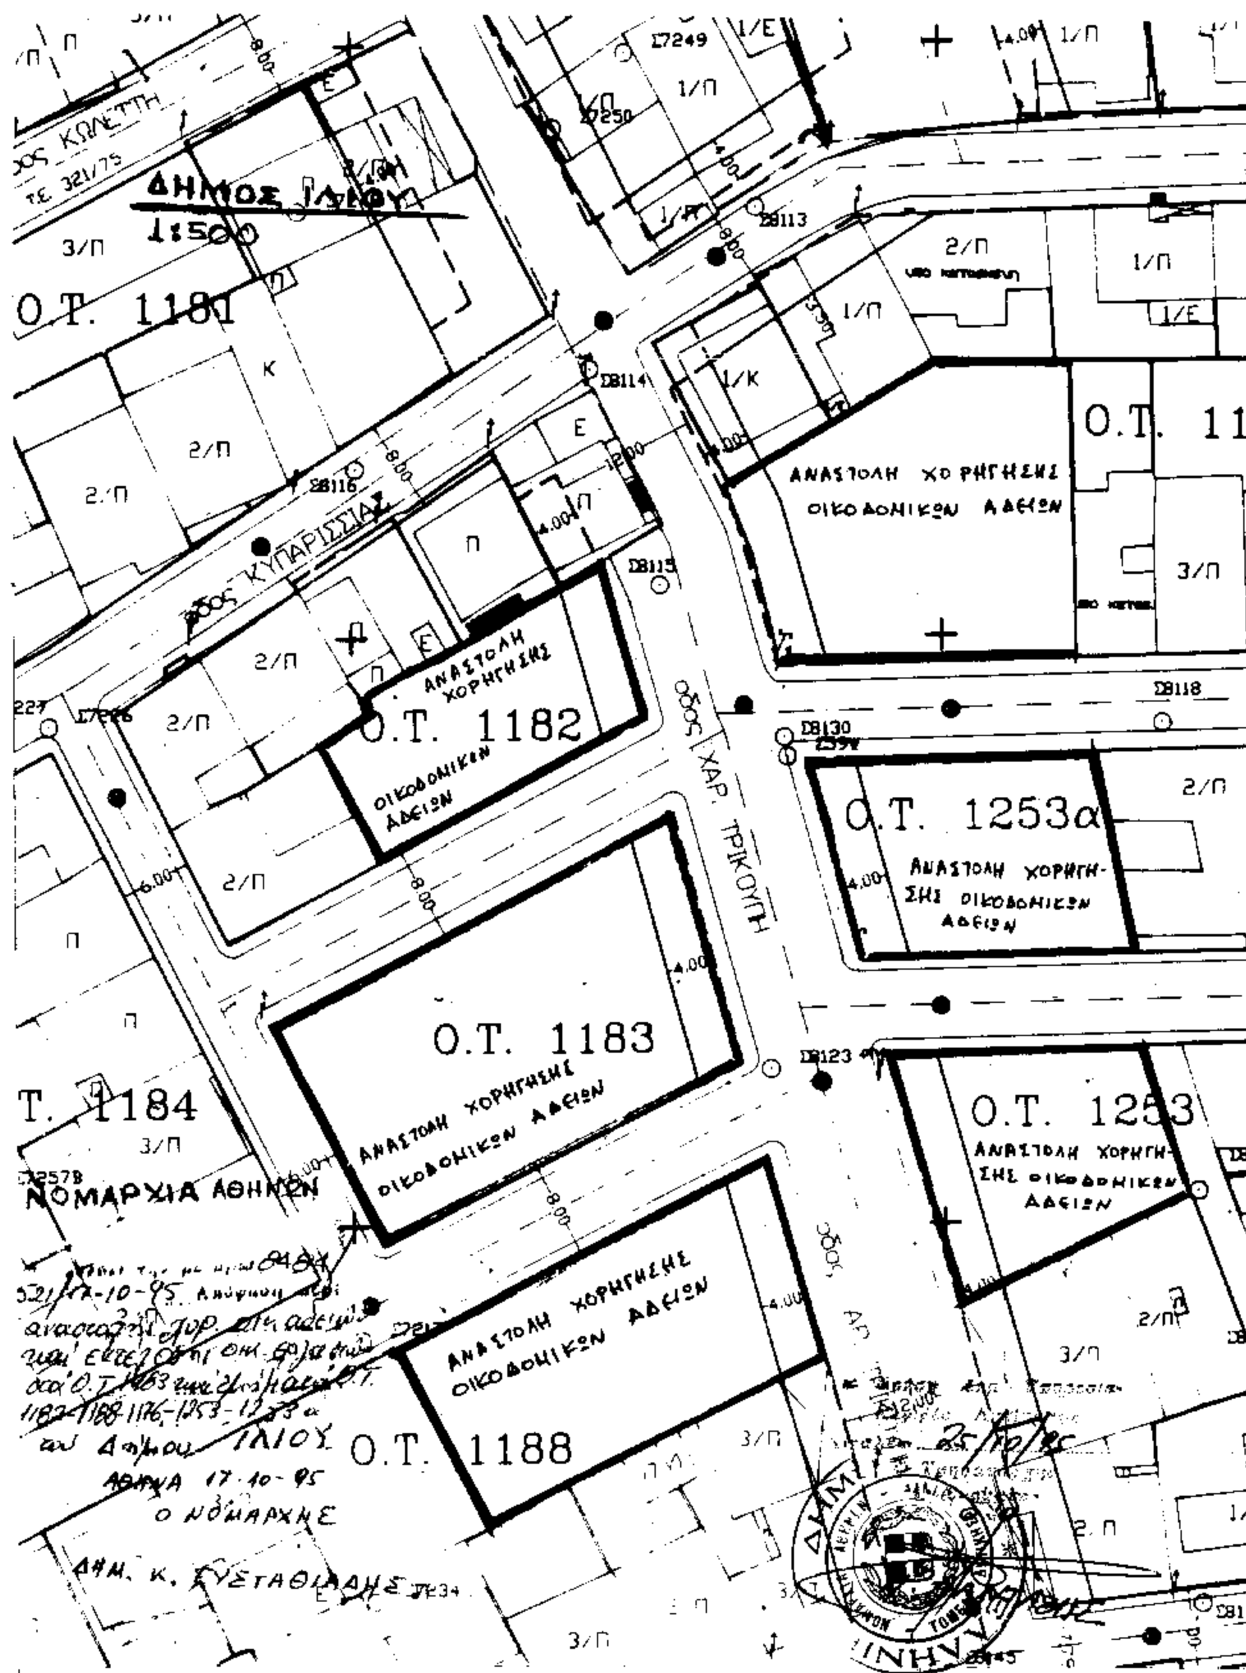
ΔΗΜΟΣ ΙΛΙΟΥ
1:500
Ο.Τ. 1181
Ο.Τ. 1182
ΑΝΑΣΤΟΛΗ ΧΟΡΗΓΗΣΗΣ ΟΙΚΟΔΟΜΙΚΩΝ ΑΔΕΙΩΝ
Ο.Τ. 1183
ΑΝΑΣΤΟΛΗ ΧΟΡΗΓΗΣΗΣ ΟΙΚΟΔΟΜΙΚΩΝ ΑΔΕΙΩΝ
Ο.Τ. 1253α
ΑΝΑΣΤΟΛΗ ΧΟΡΗΓΗΣΗΣ ΟΙΚΟΔΟΜΙΚΩΝ ΑΔΕΙΩΝ
Ο.Τ. 1253
ΑΝΑΣΤΟΛΗ ΧΟΡΗΓΗΣΗΣ ΟΙΚΟΔΟΜΙΚΩΝ ΑΔΕΙΩΝ
Ο.Τ. 1188
ΑΝΑΣΤΟΛΗ ΧΟΡΗΓΗΣΗΣ ΟΙΚΟΔΟΜΙΚΩΝ ΑΔΕΙΩΝ
Τ. 1184
ΝΟΜΑΡΧΙΑ ΑΘΗΝΩΝ
ΟΔΟΣ ΚΥΠΑΡΙΣΣΙΑΣ
ΟΔΟΣ ΧΑΡ. ΤΡΙΚΟΥΠΗ
ΑΘΗΝΑ 17-10-95
Ο ΝΟΜΑΡΧΗΣ
ΔΗΜ. Κ. ΕΥΣΤΑΘΙΑΔΗΣ